

Sté. TARGA IRRIGATION sarl
 Imm. Hadj Ayed, Avenue Elayoune, N° 10
 Tél/Fax: 05 28 24 09 43

Propriétaire : **ASS. DAR BIODART**
 Région : **Marrakech**

Octobre 2015

Echelle : 1/2000

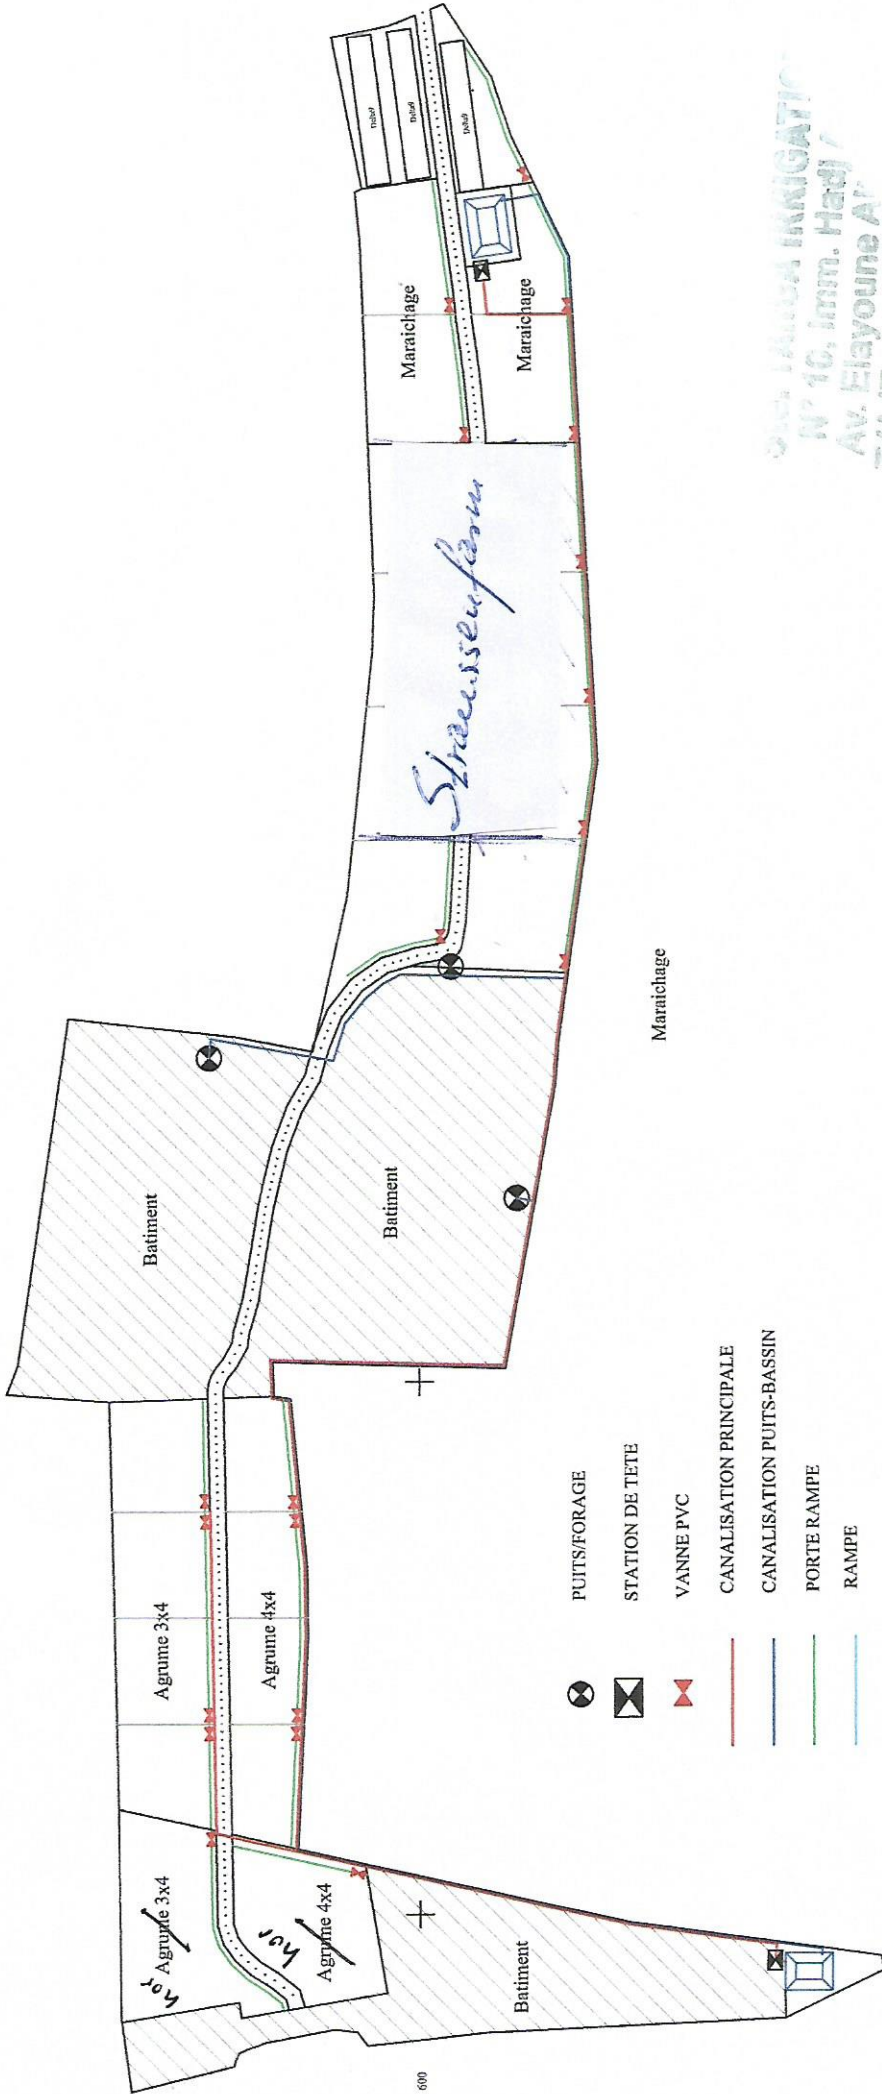
Superficie: 4.2ha








+

+

+

+



-  PUIT/FORAGE
-  STATION DE TETE
-  VANNE PVC
-  CANALISATION PRINCIPALE
-  CANALISATION PUIT-BASSIN
-  PORTE RAMPE
-  RAMPE

Sté. TARGA IRRIGATION
 N° 10, Imm. Hadj
 Av. Elayoune A.
 Tél/Fax: 05.28.24.09.43

X=255.200

X=255.000

X=254.800

X=254.600

-Y=88.800

-Y=88.600

-Y=88.400